



*Weener Rahmenkonzept
Historischer Hafen*



Inhalt

Bestand Hafen

Luftbild

Historie

Lageplan Heute

Lageplan Neuplanung

Neuplanung Straßen- und Kaiprofil

Detailvorschläge

Variante Nordkaje



Hafenkopf Historischer Hafen



Historischer Hafen von See kommend



Bestand Neuer Hafen und Ausfahrt



Gesamter Hafengebier



Historie



Weener, Ems, Hafen.


Historie



Luftbild Heute



Lageplan Heute

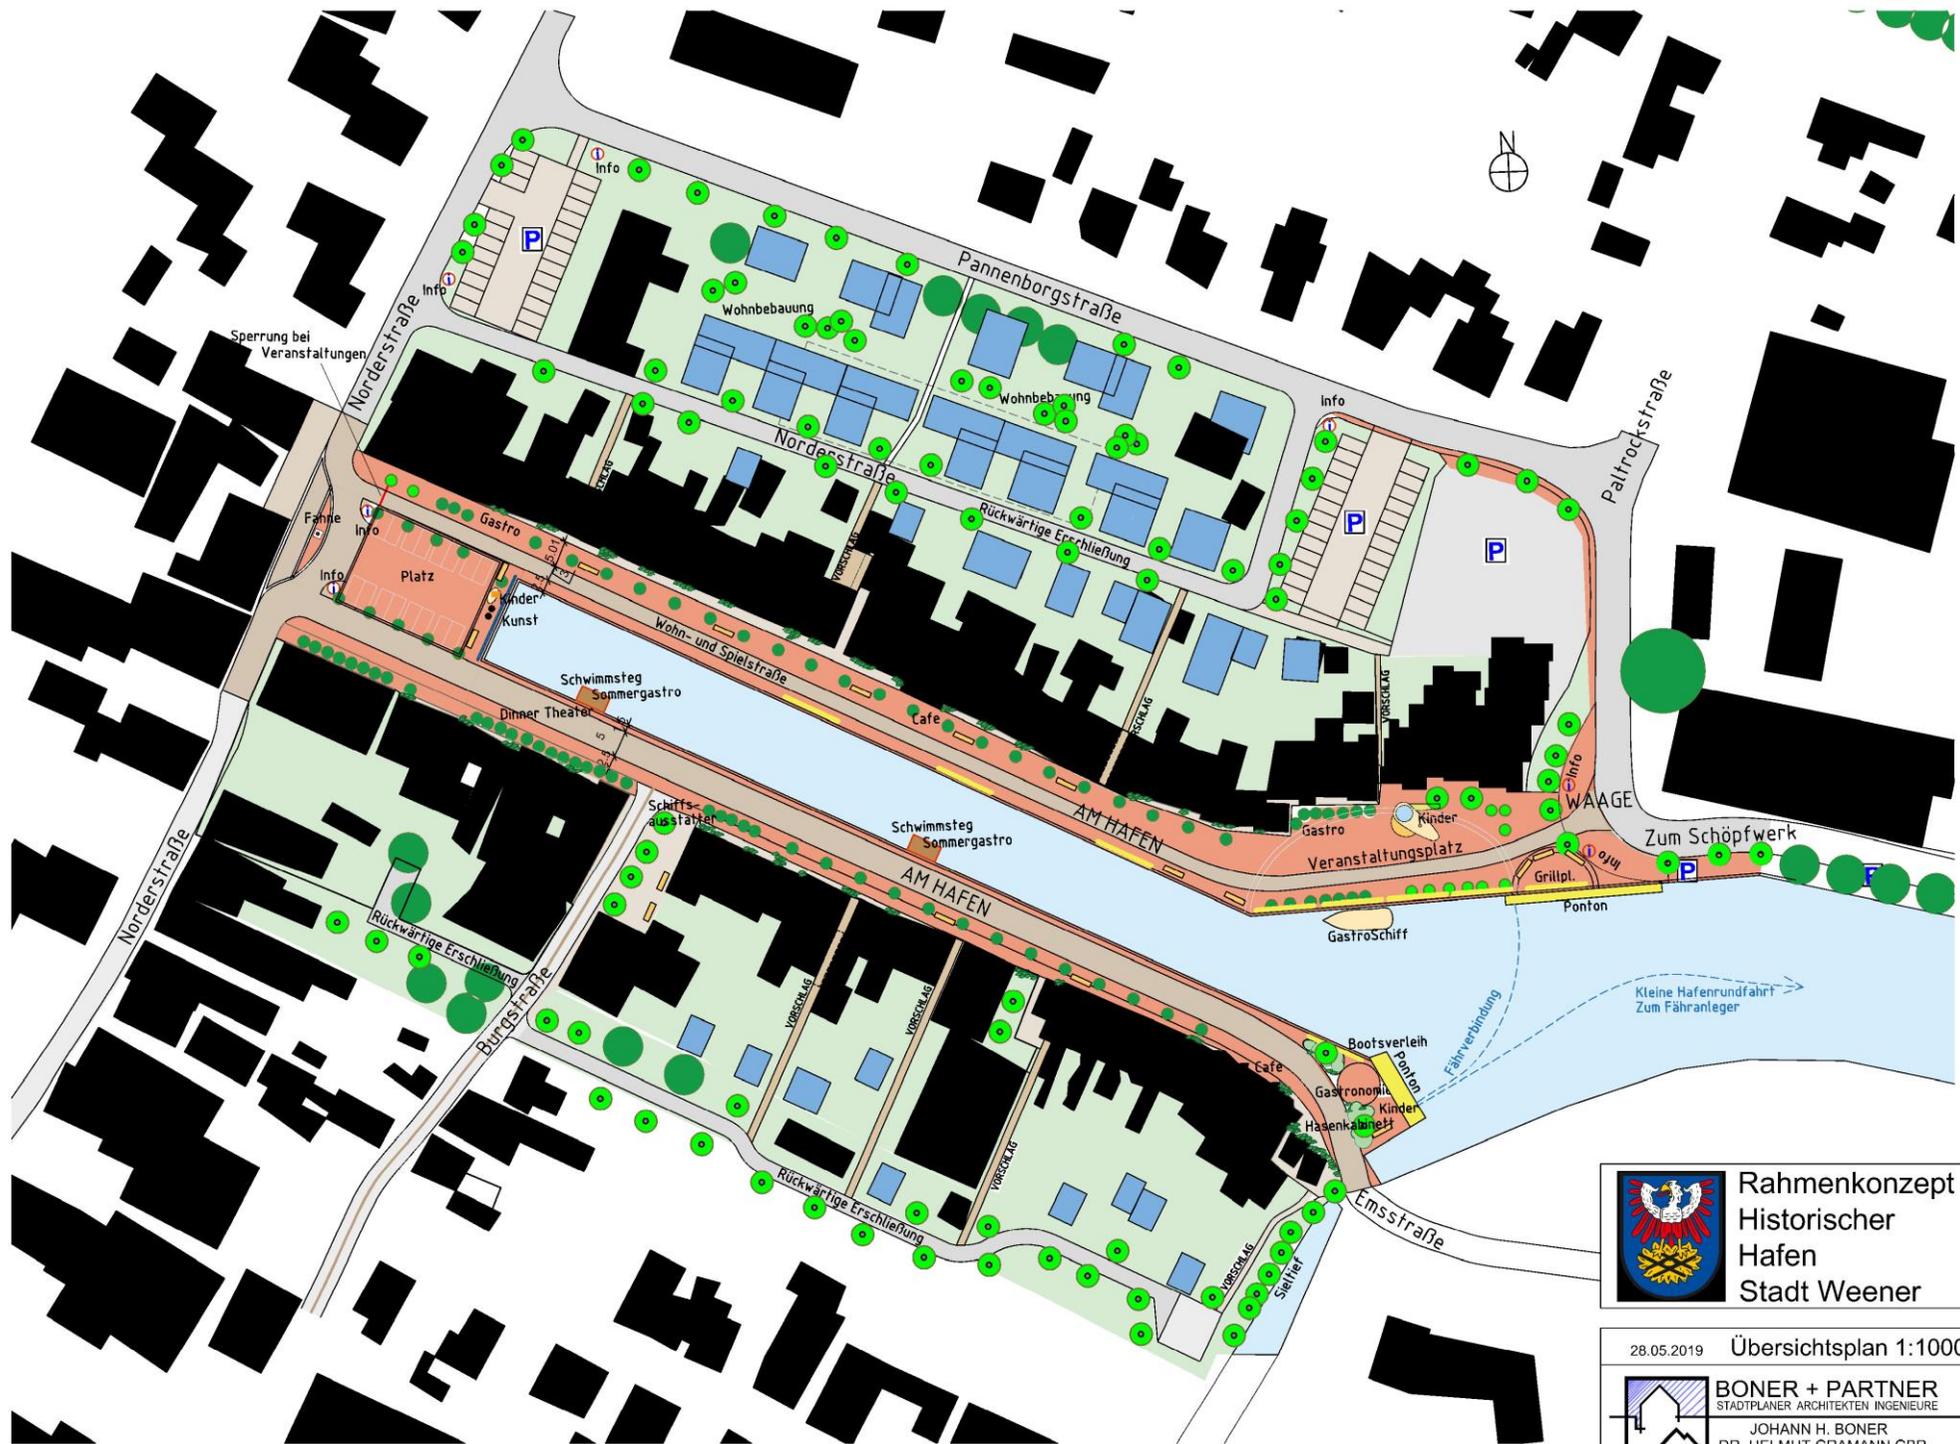


Rahmenkonzept
Historischer
Hafen
Stadt Weener

28.05.2019 **Übersichtsplan 1:1000**


BONER + PARTNER
 STADTPLANER ARCHITECTEN INGENIEURE
 JOHANN H. BONER
 DR. HELMUT GRAMANN GBR

Übersichtsplan Neuplanung





**Rahmenkonzept
Historischer
Hafen
Stadt Weener**

28.05.2019 Entwurf 1:500



BONER + PARTNER
 STADTPLANER ARCHITECTEN INGENIEURE
 JOHANN H. BONER
 DR. HELMUT GRAMANN GBR

Entwurf

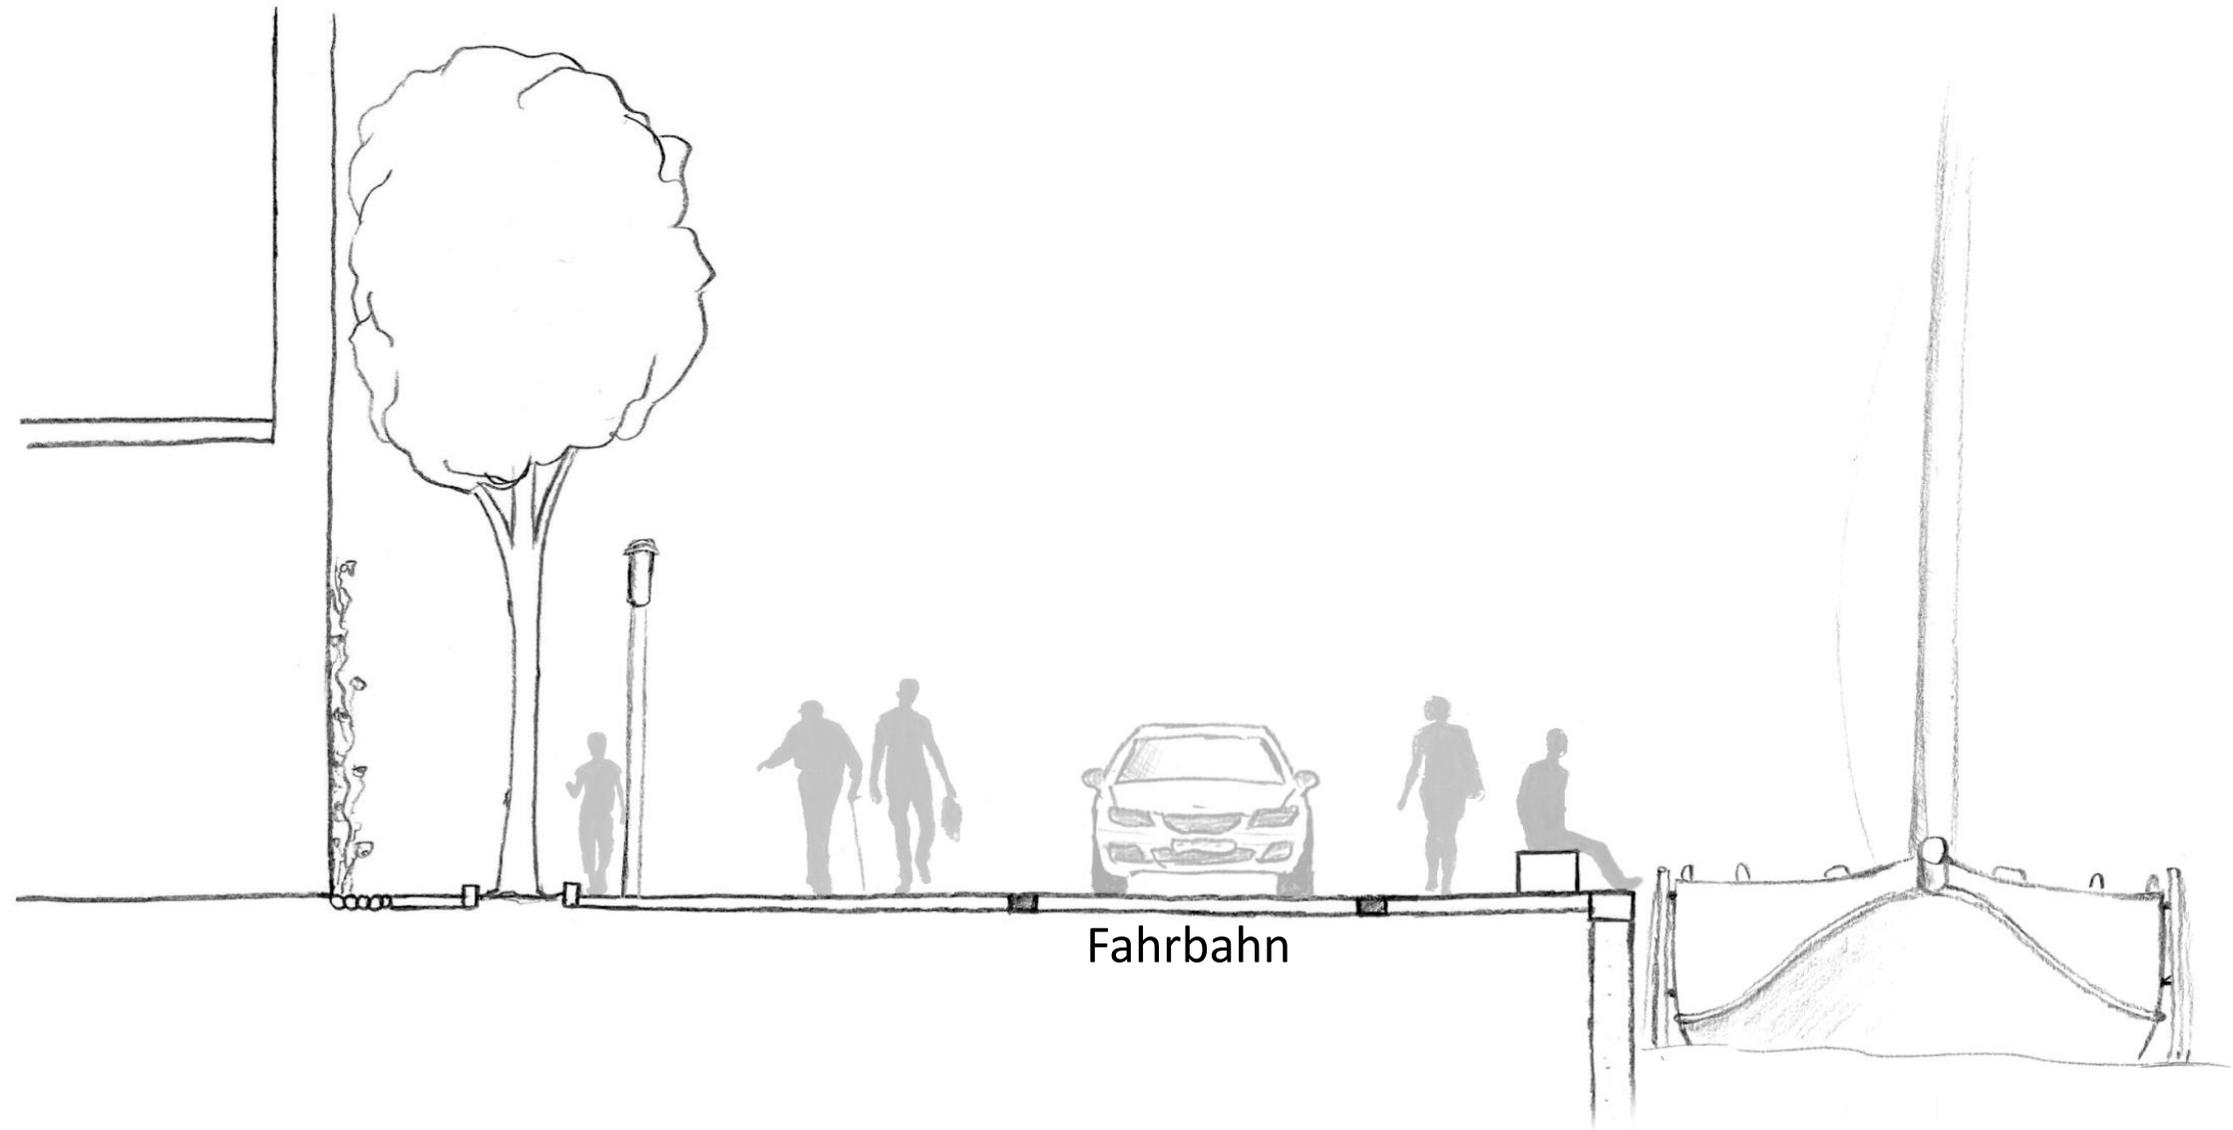


Fahrbahn

Straßenprofil Nordseite

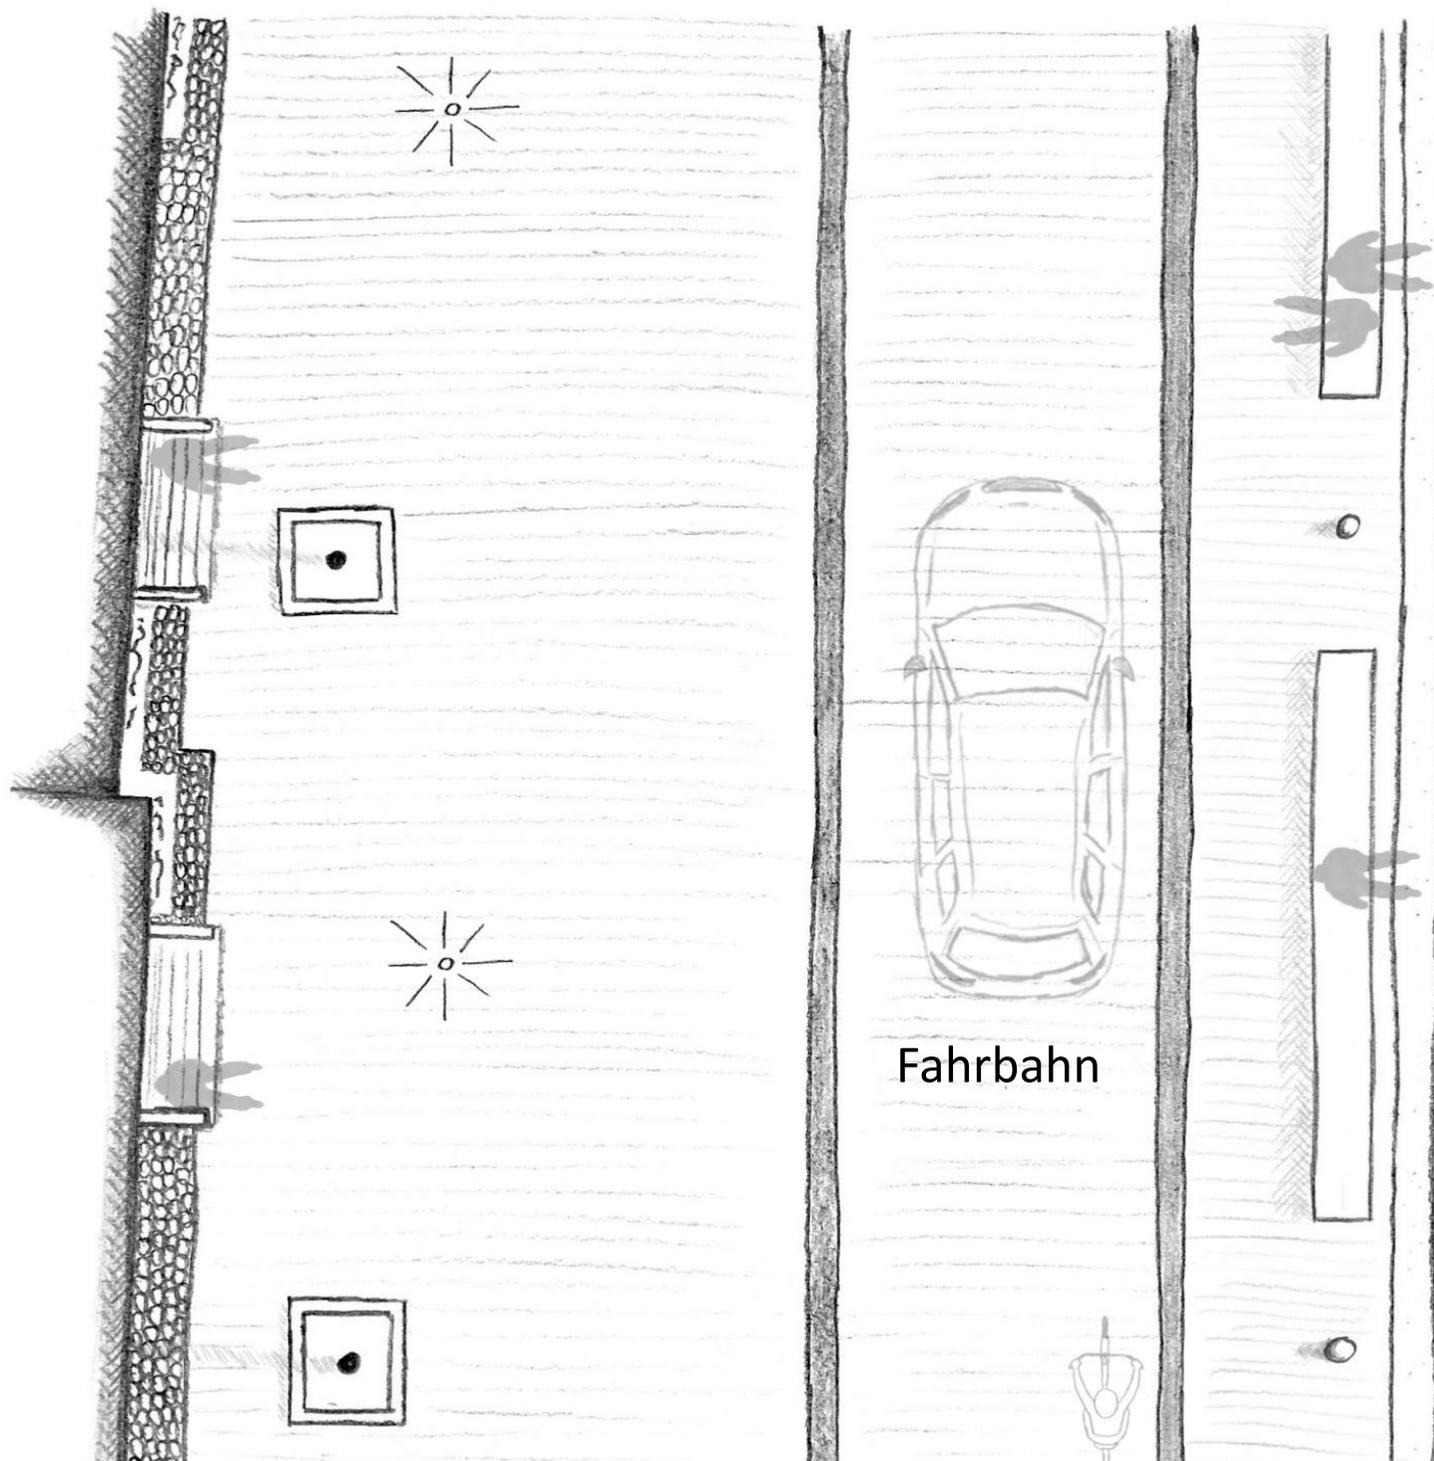


Fahrbahn

Straße Nordseite

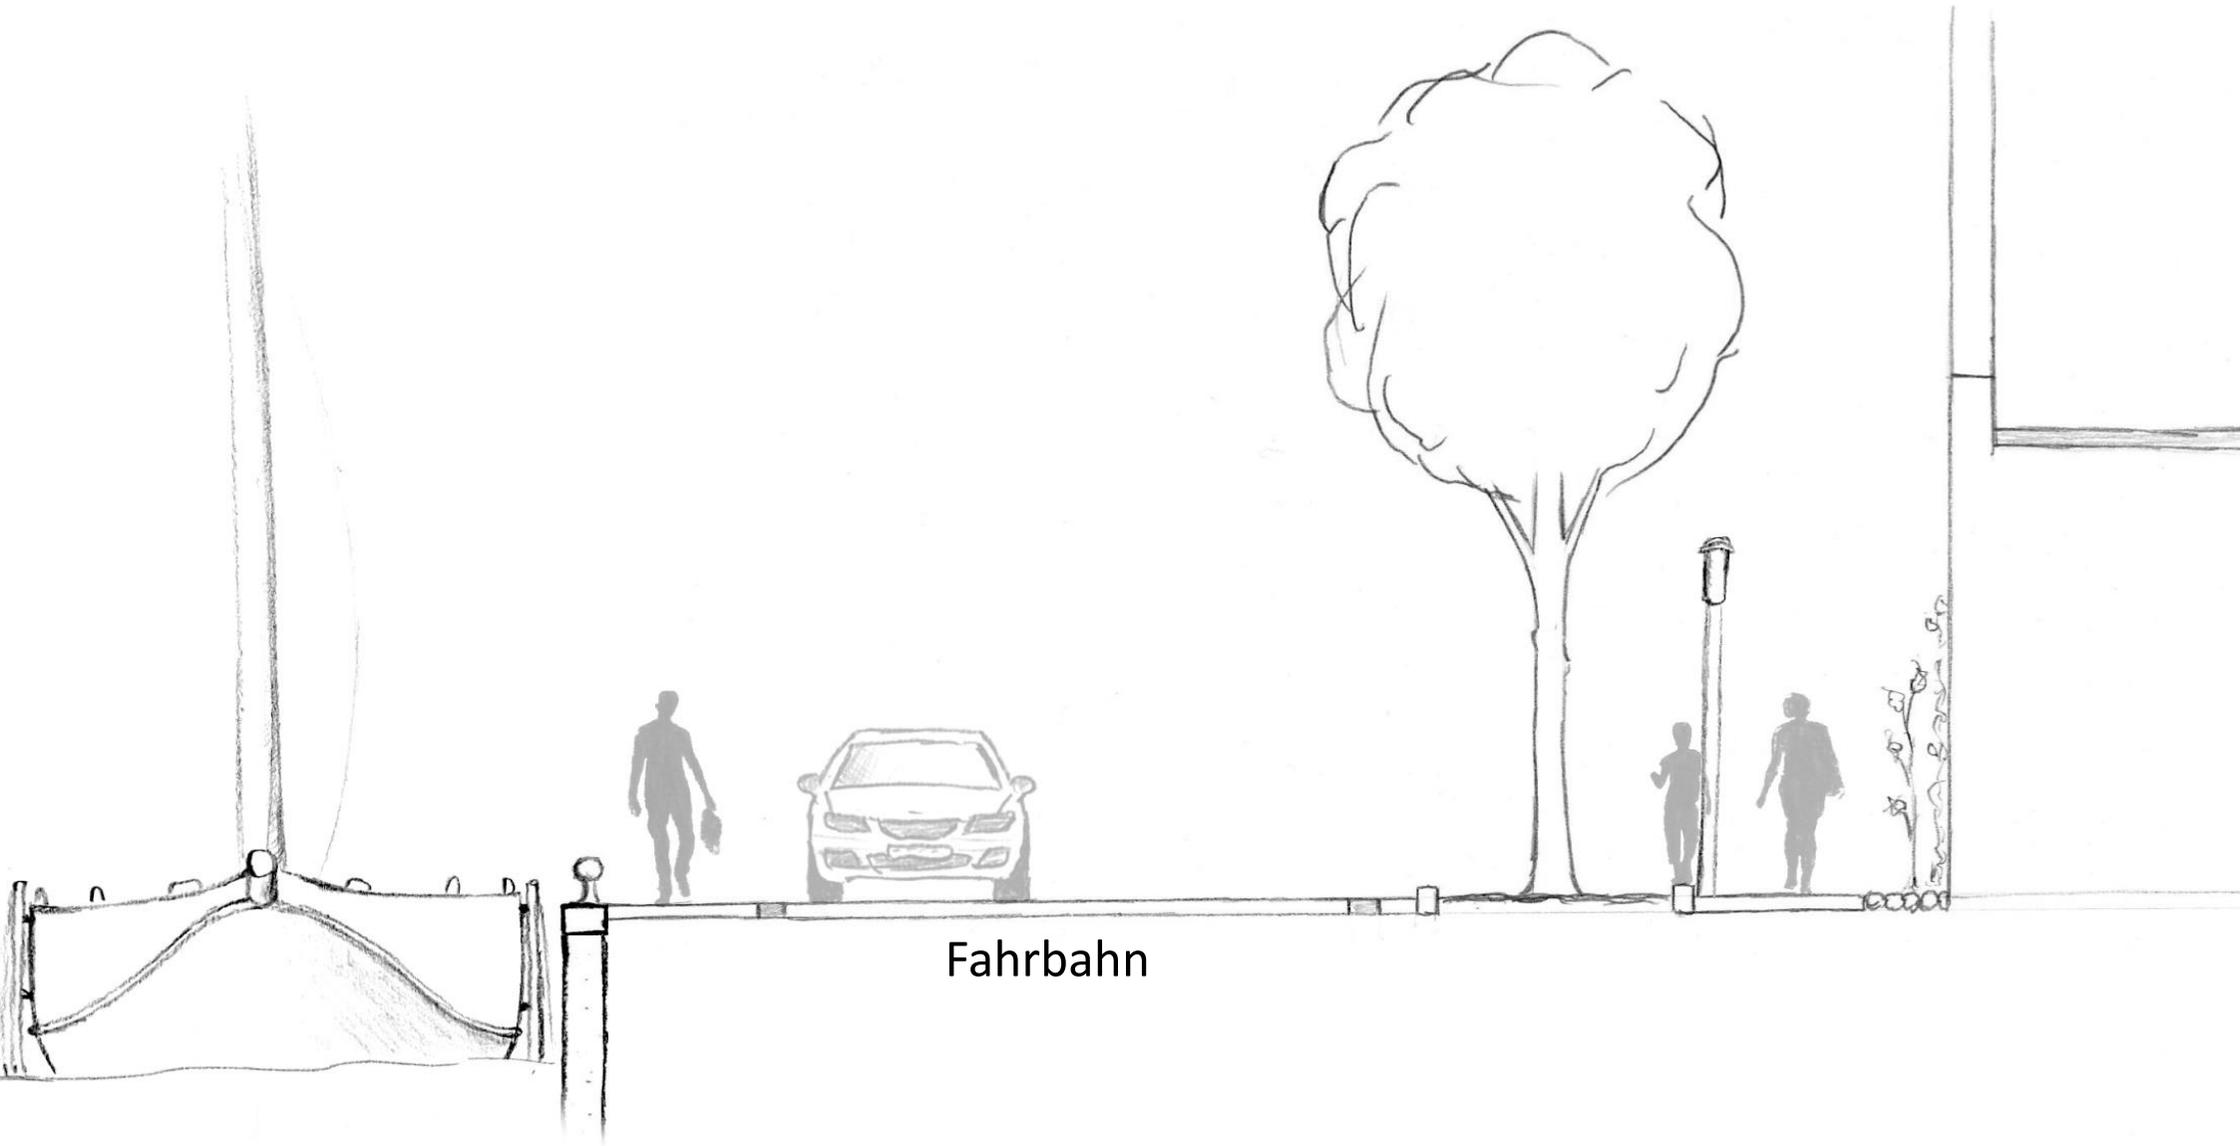


Fahrbahn

Straßenprofil Südseite

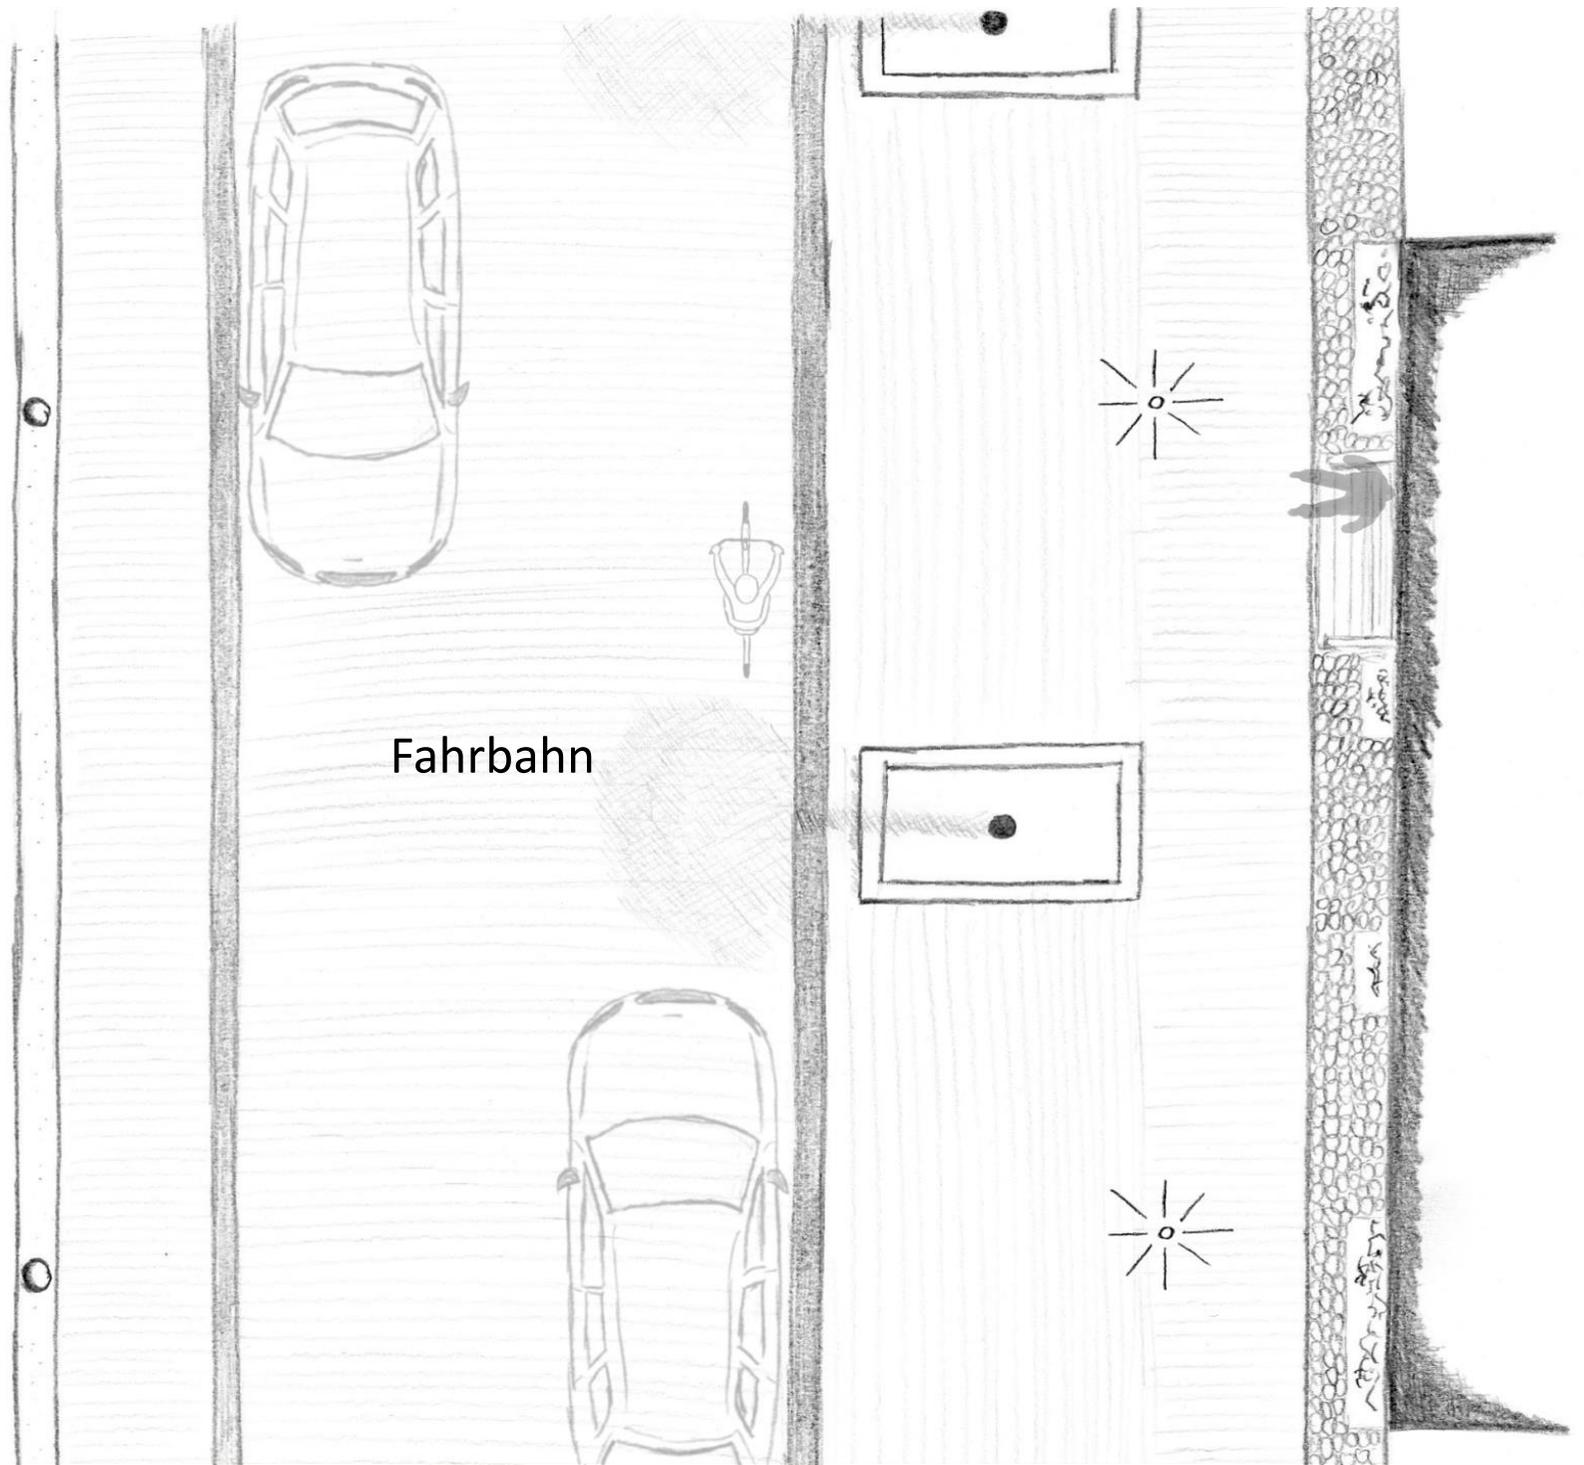

Fahrbahn



Straßenprofil Südseite

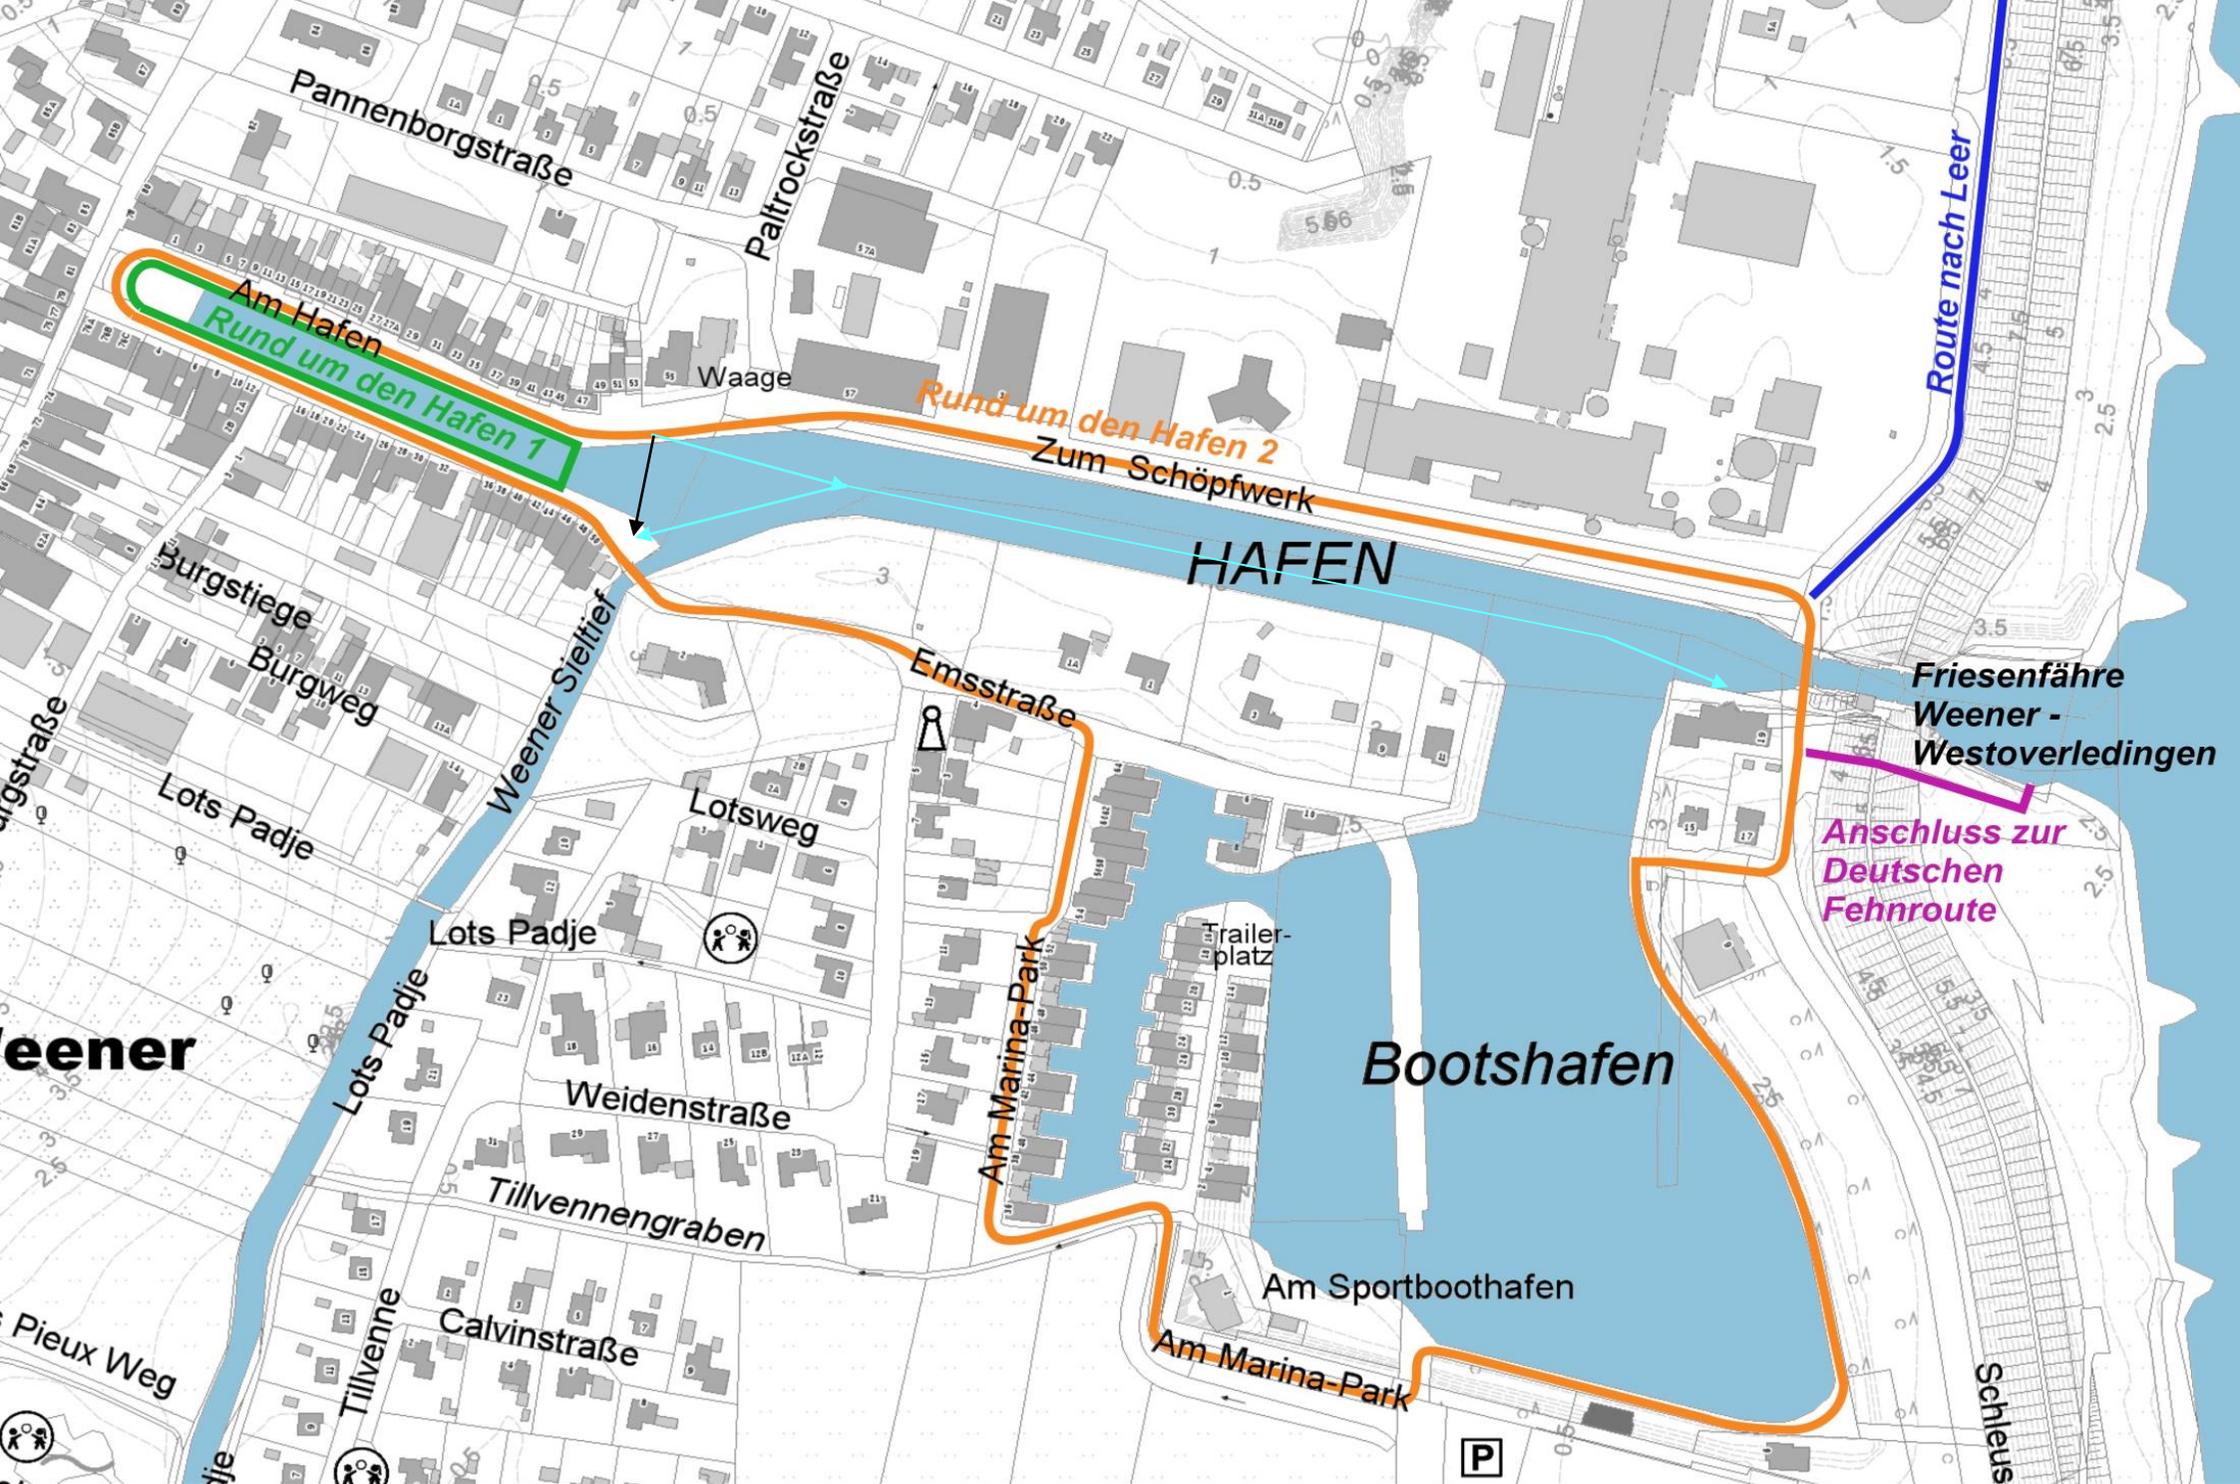


spazieren + fahrrad- + bootfahren




Hafenraum

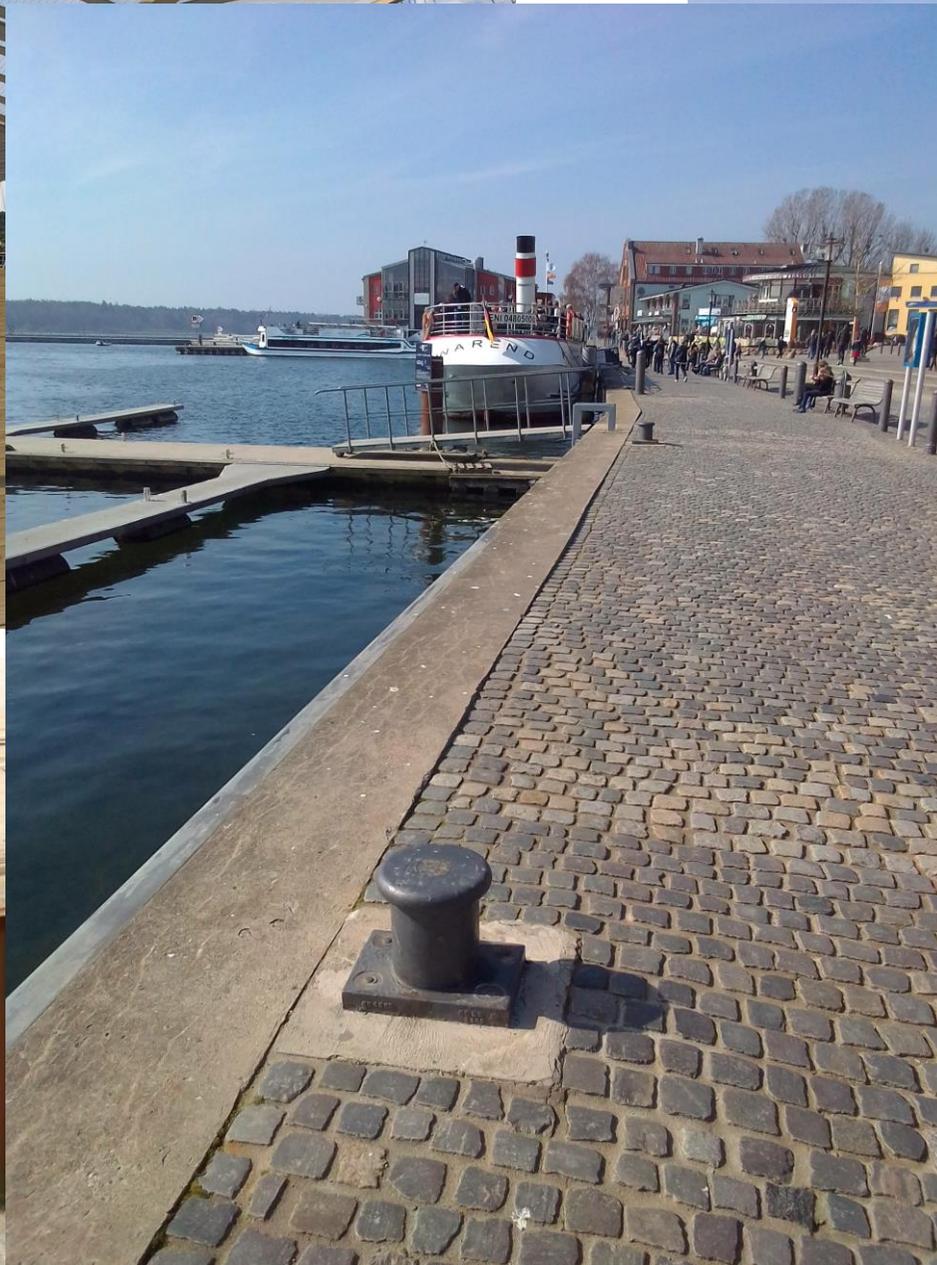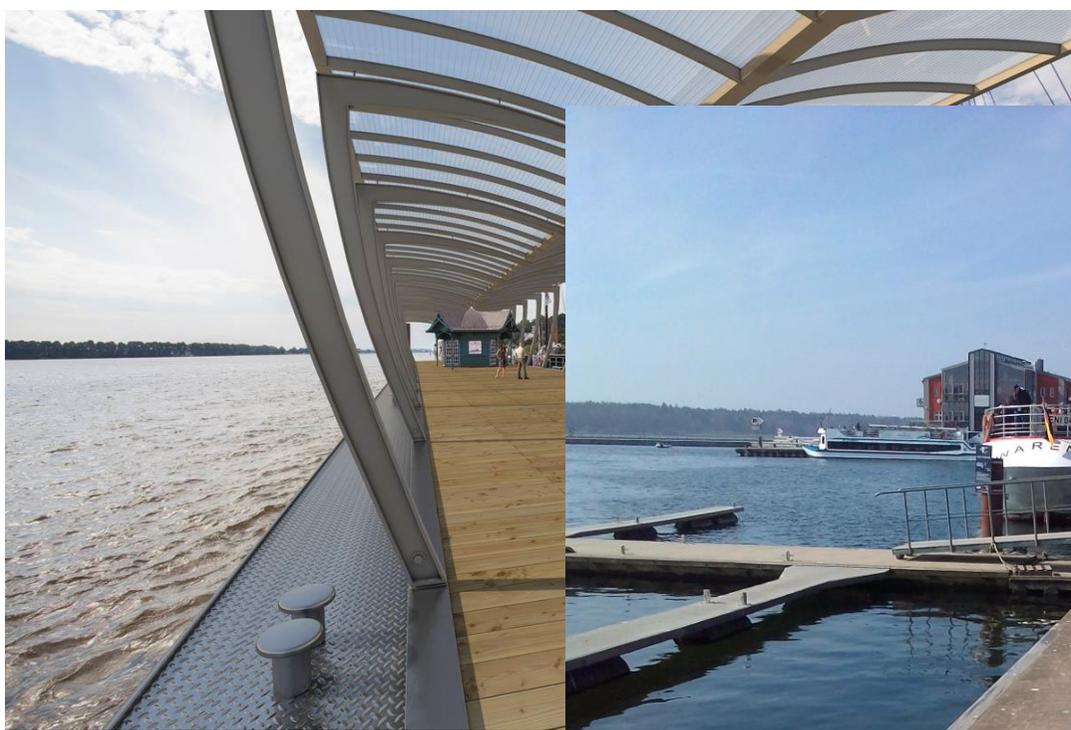




Plaats.nl

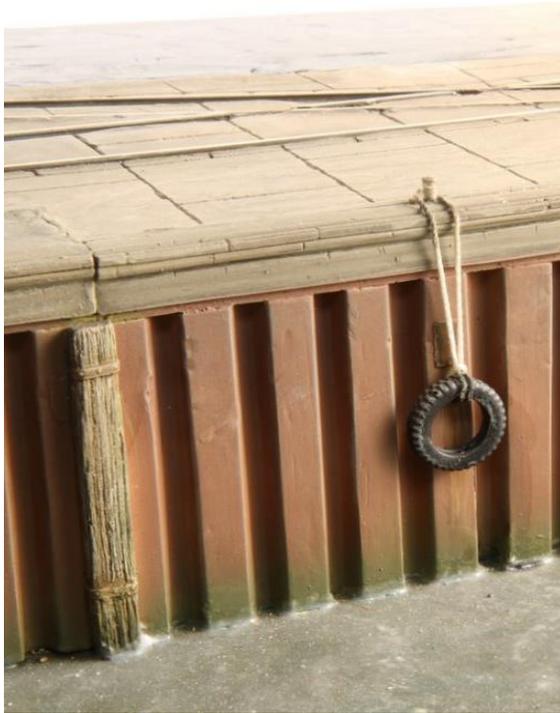

Spundwand Abdeckungen

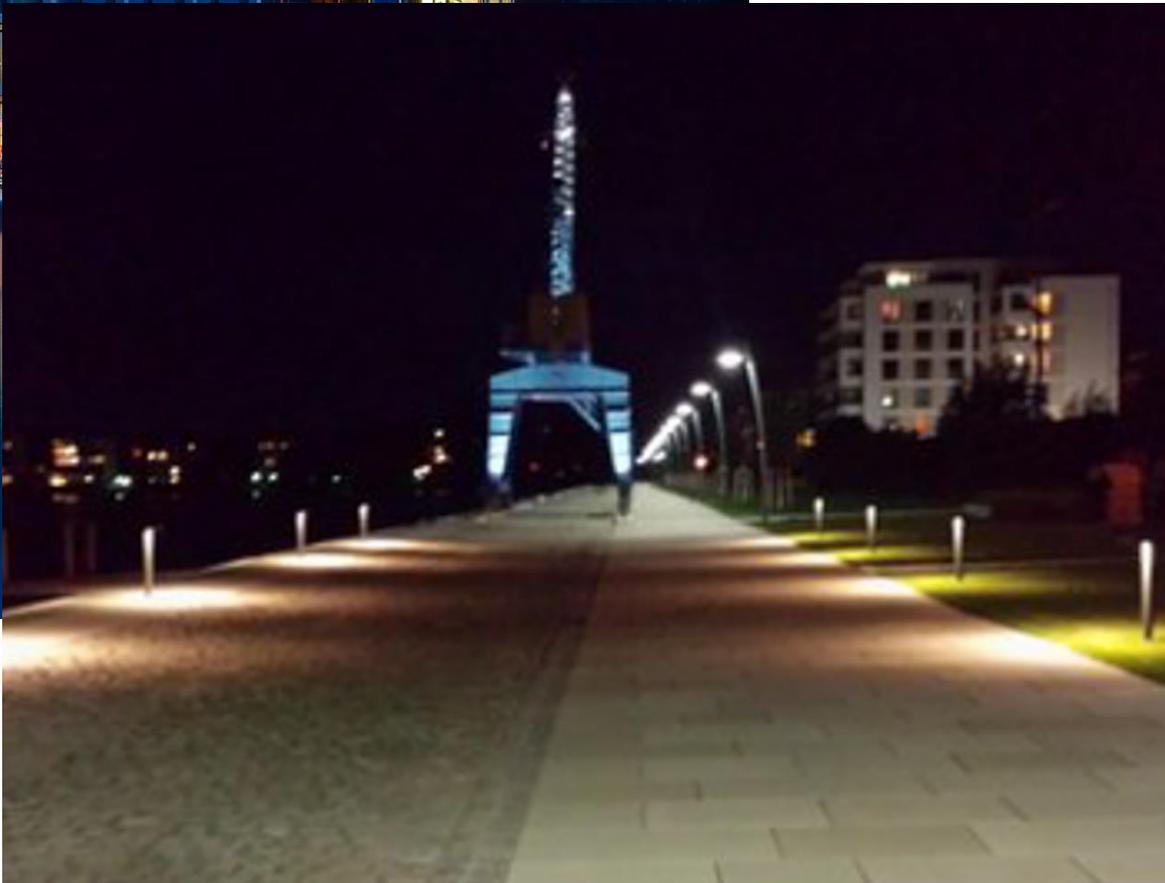



Beleuchtung

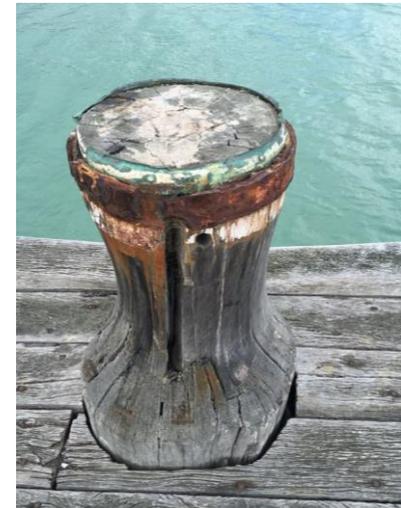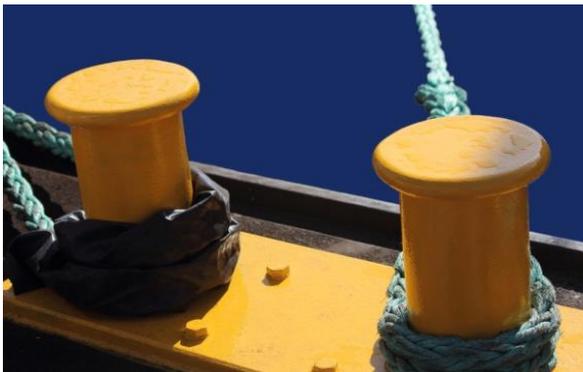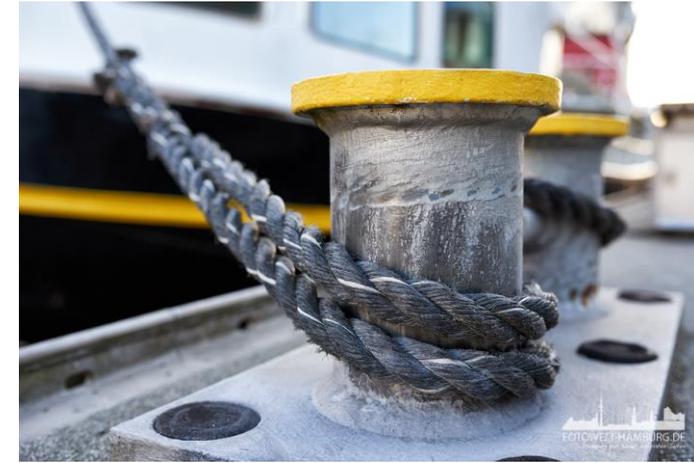

Poller und Hafenkante




Pflasterungen

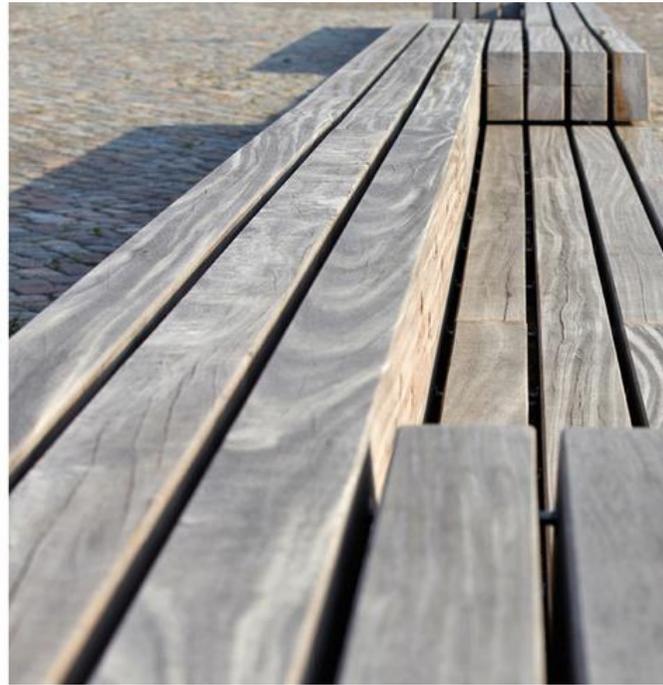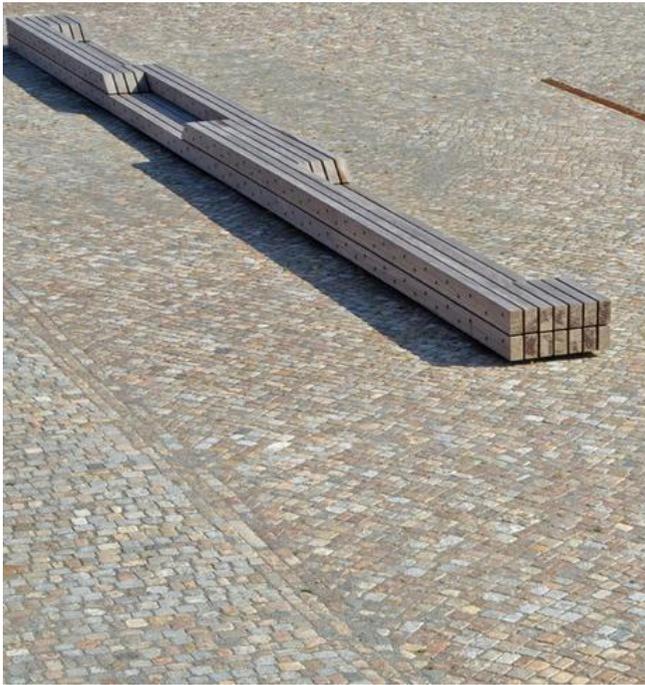

Sitzplatz an der Hafenkante




Spielgeräte

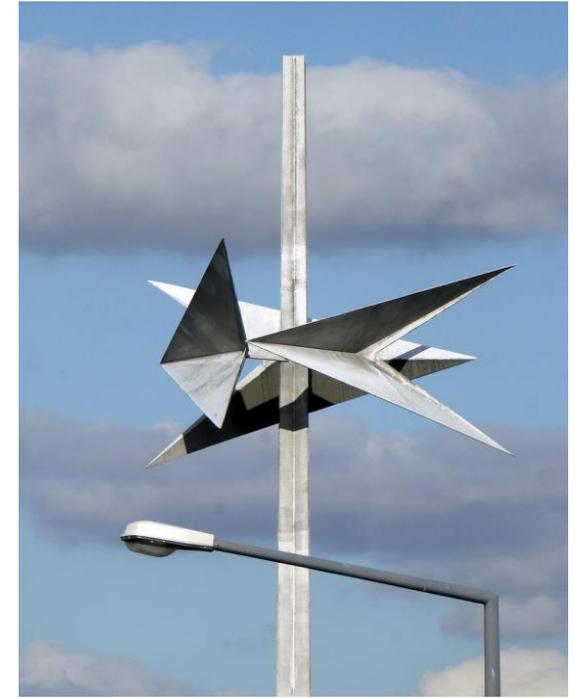

Mast



Beispiele Neubau Wohnhäuser

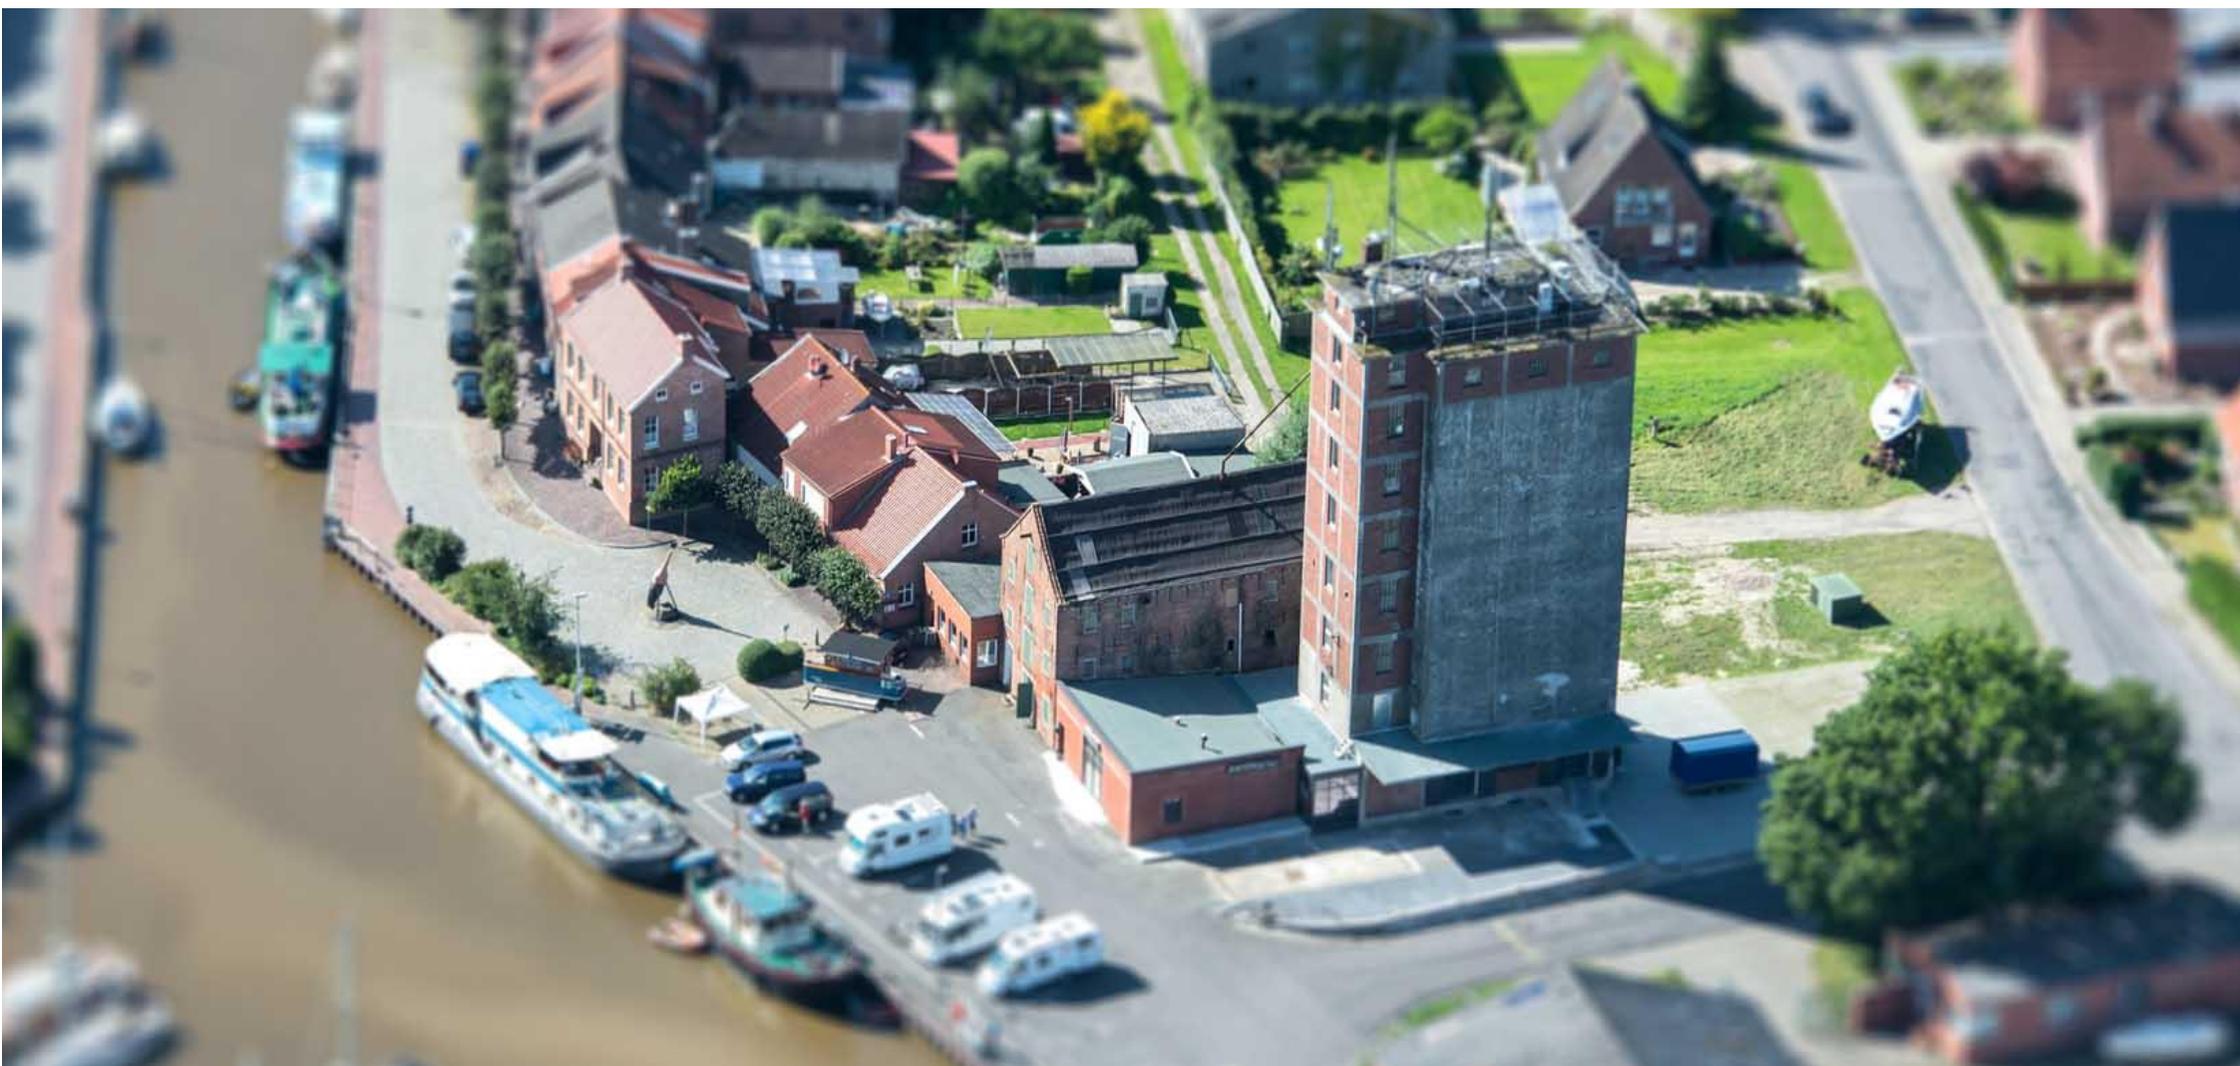


Nordkaje – Waage Luftbild



	Rahmenkonzept Historischer Hafen Weener
	28.05.2019 Ausschnitt Nord 1:500
	BONER + PARTNER STADTPLANER ARCHITEKTEN INGENIEURE JOHANN H. BONER DR. HELMUT GRAMANN GBR

Nordkaje - Waage Planung

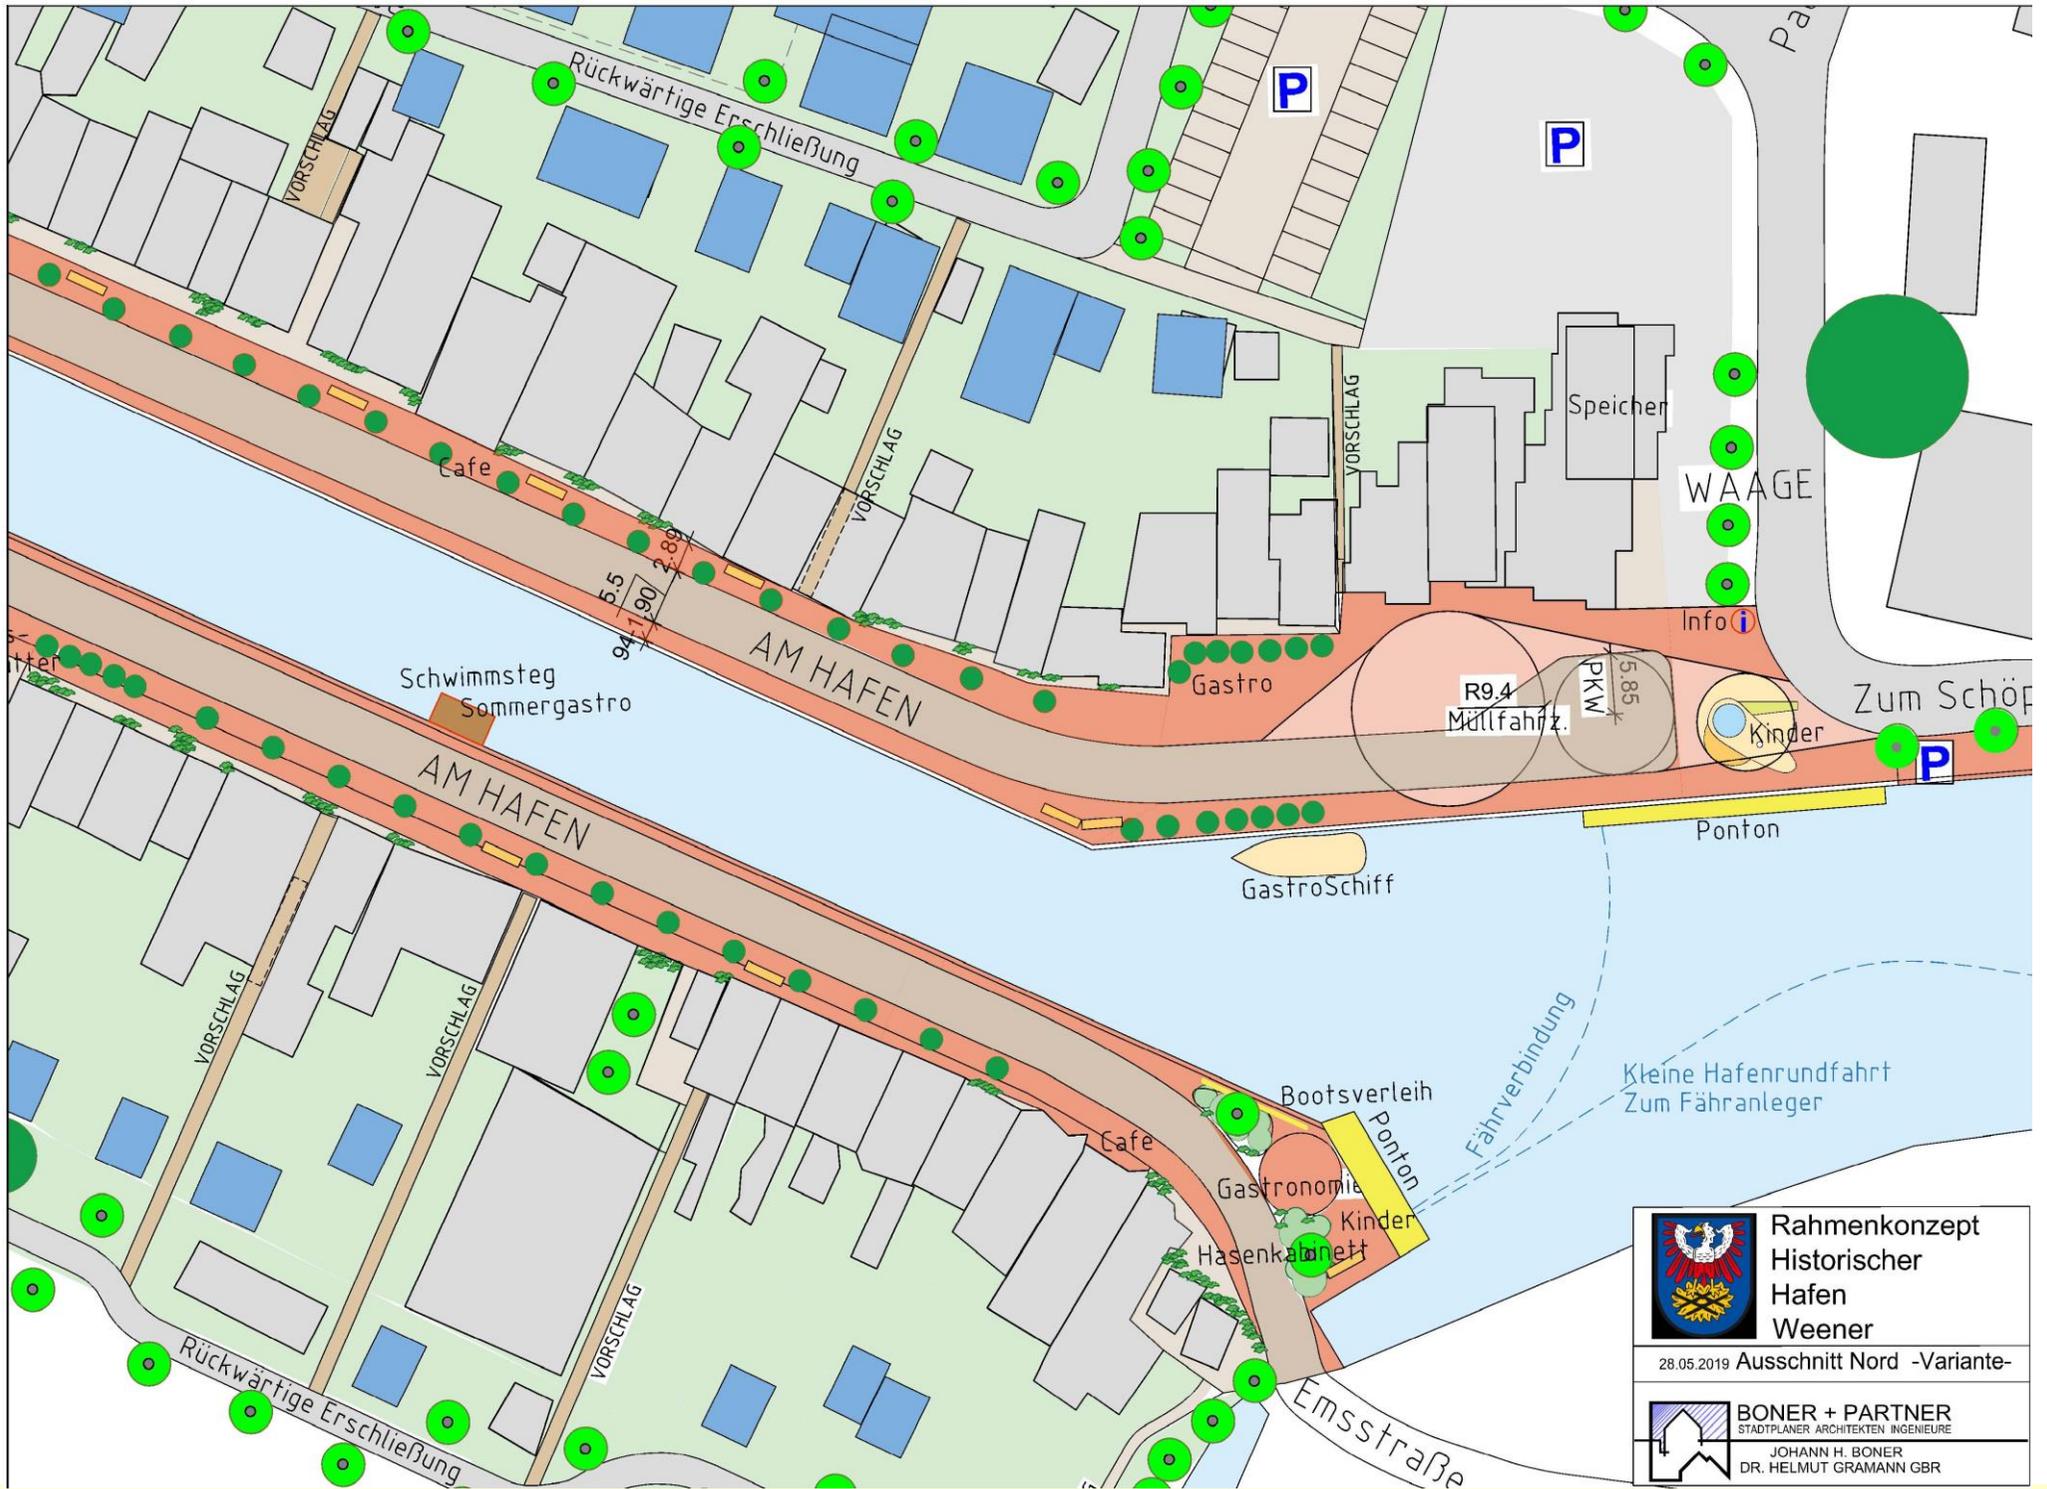

Nordkaje - Waage Variante

	Rahmenkonzept Historischer Hafen Weener
28.05.2019 Ausschnitt Nord -Variante-	
	BONER + PARTNER STADTPLANER ARCHITECTEN INGENIEURE JOHANN H. BONER DR. HELMUT GRAMANN GBR