


# Stadt Weener (Ems)

## Berichtigung des Flächennutzungsplanes

Flächennutzungsplan  
Stadt Weener (Ems)  
(Stand: .....), rechtswirksam

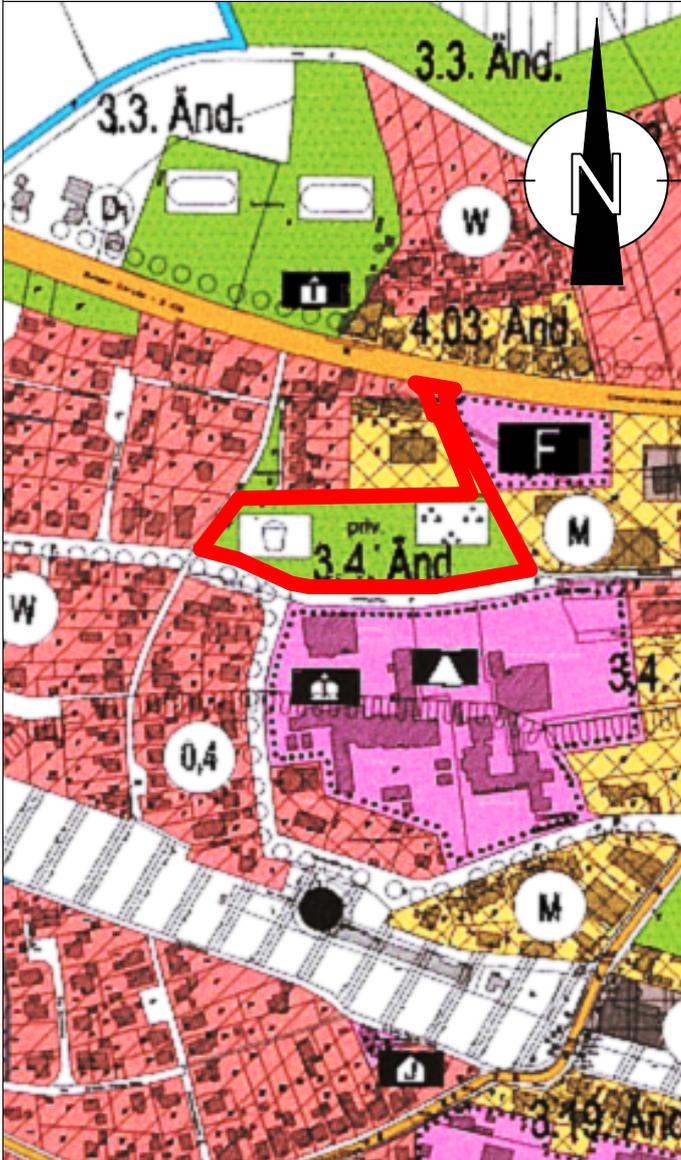


### Planzeichenerklärung

-  Grünfläche mit Zweckbestimmung:
-  Spielplatz
-  Parkanlage
-  Geltungsbereich der FNP-Berichtigung


Maßstab 1:5000

Planungsstand: 07.07.2022

### Berichtigung des Flächennutzungsplanes

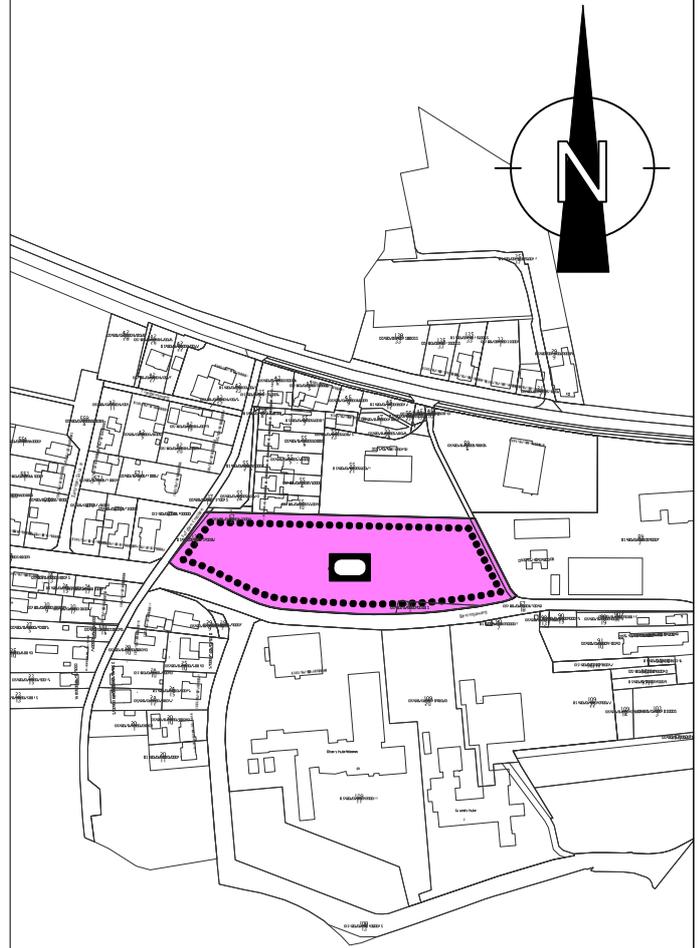

### Planzeichenerklärung

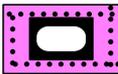-  Flächen für den Gemeindebedarf:  
Sportlichen Zwecken dienenden  
Gebäude und Einrichtungen
-  Grenze des räumlichen Geltungsbereiches  
der Planberichtigung