


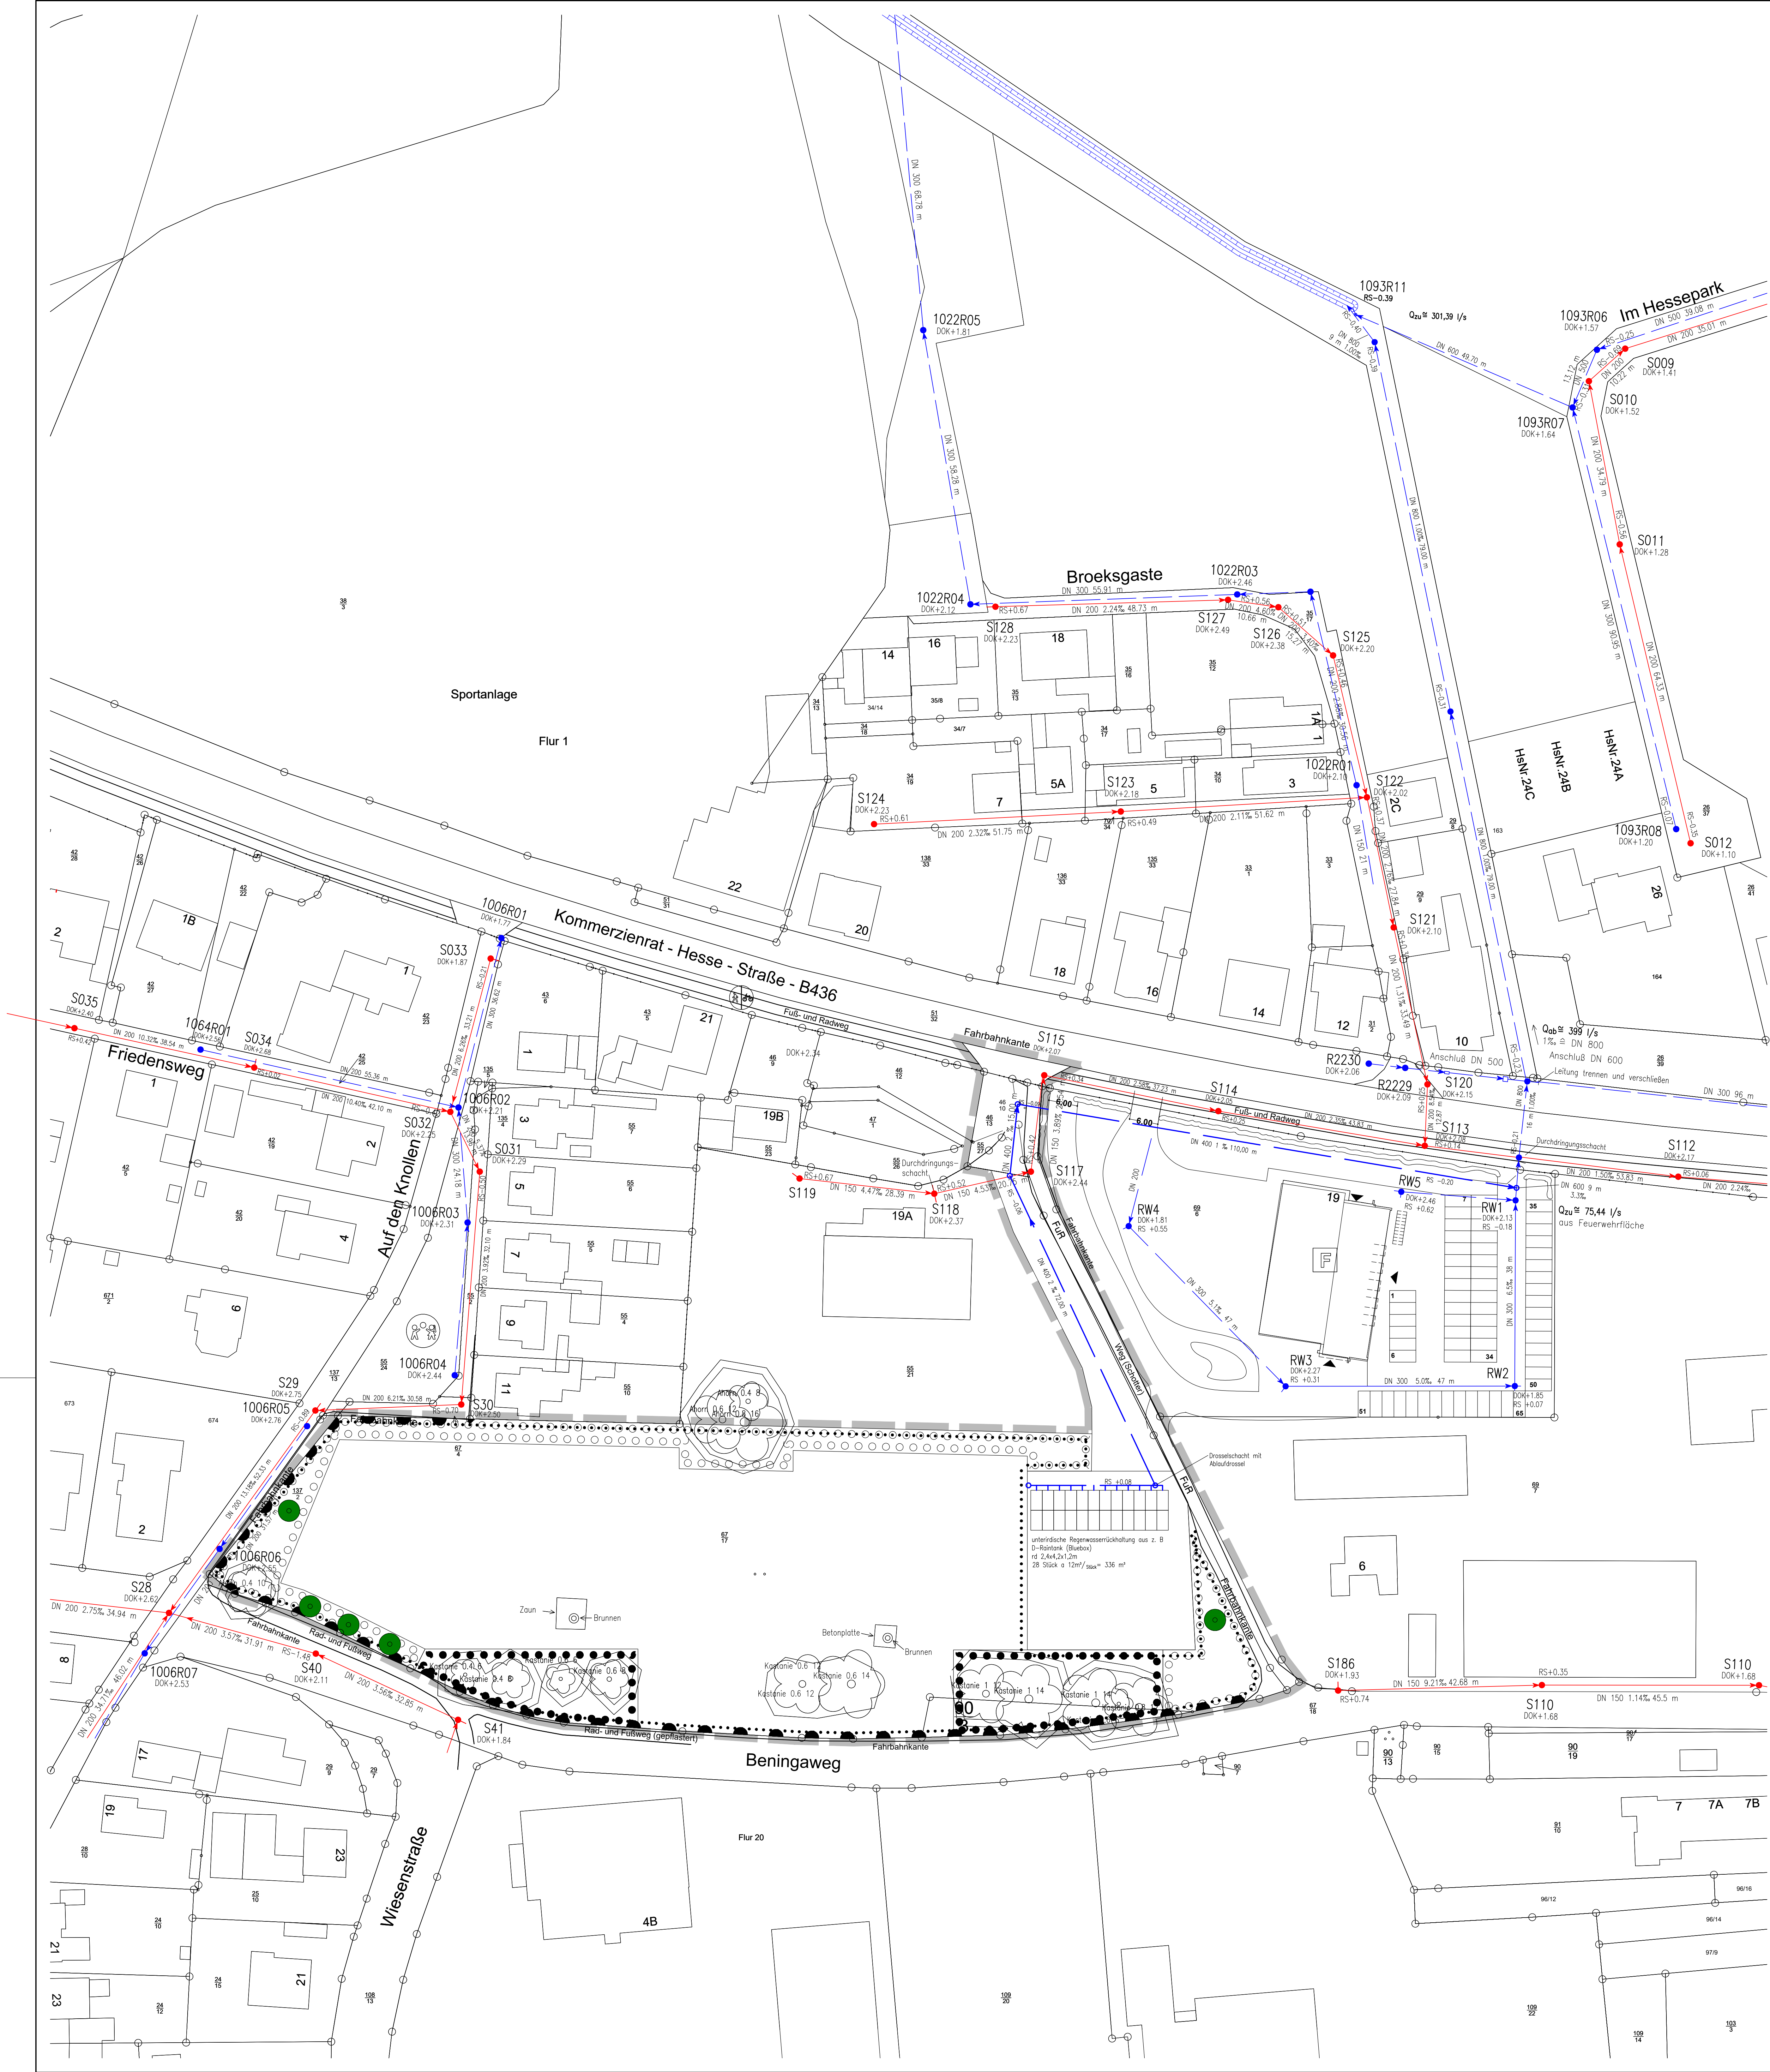

- Zeichenerklärung**
- Geplante Regenwasserkanalisation mit Schachtnummer, Rohrsøhle, Nennweite, Gefälle und Haltungslänge
 - Vorhandene Regenwasserkanalisation
 - Geplante Schmutzwasserkanalisation mit Schachtnummer, Rohrsøhle, Nennweite, Gefälle und Haltungslänge
 - Vorhandene Schmutzwasserkanalisation
 - Vorhandenes Gewässer
 - Geplantes Gewässer
 - Vorhandene Geländehöhen
 - Sämtliche Höhen sind auf NN bezogen.

STADT WEENER
(EMS)

Stadt Weener

B-Plan Nr. 35 W "Beningaweg", 5. Änderung
Oberflächenentwässerung Variante 3

4731/125

Lageplan
M. 1: 500

Blatt :
Seite :

Auf der Gaste 1, 26835 Hesel, Tel.: 04453/1041

Hesel, den 04.05.2022

Beauftragter: 04.05.2022
Gezeichnet: 04.05.2022
Gezeichnet: 23.06.2022

Gezeichnet: 23.06.2022